




# 実測図

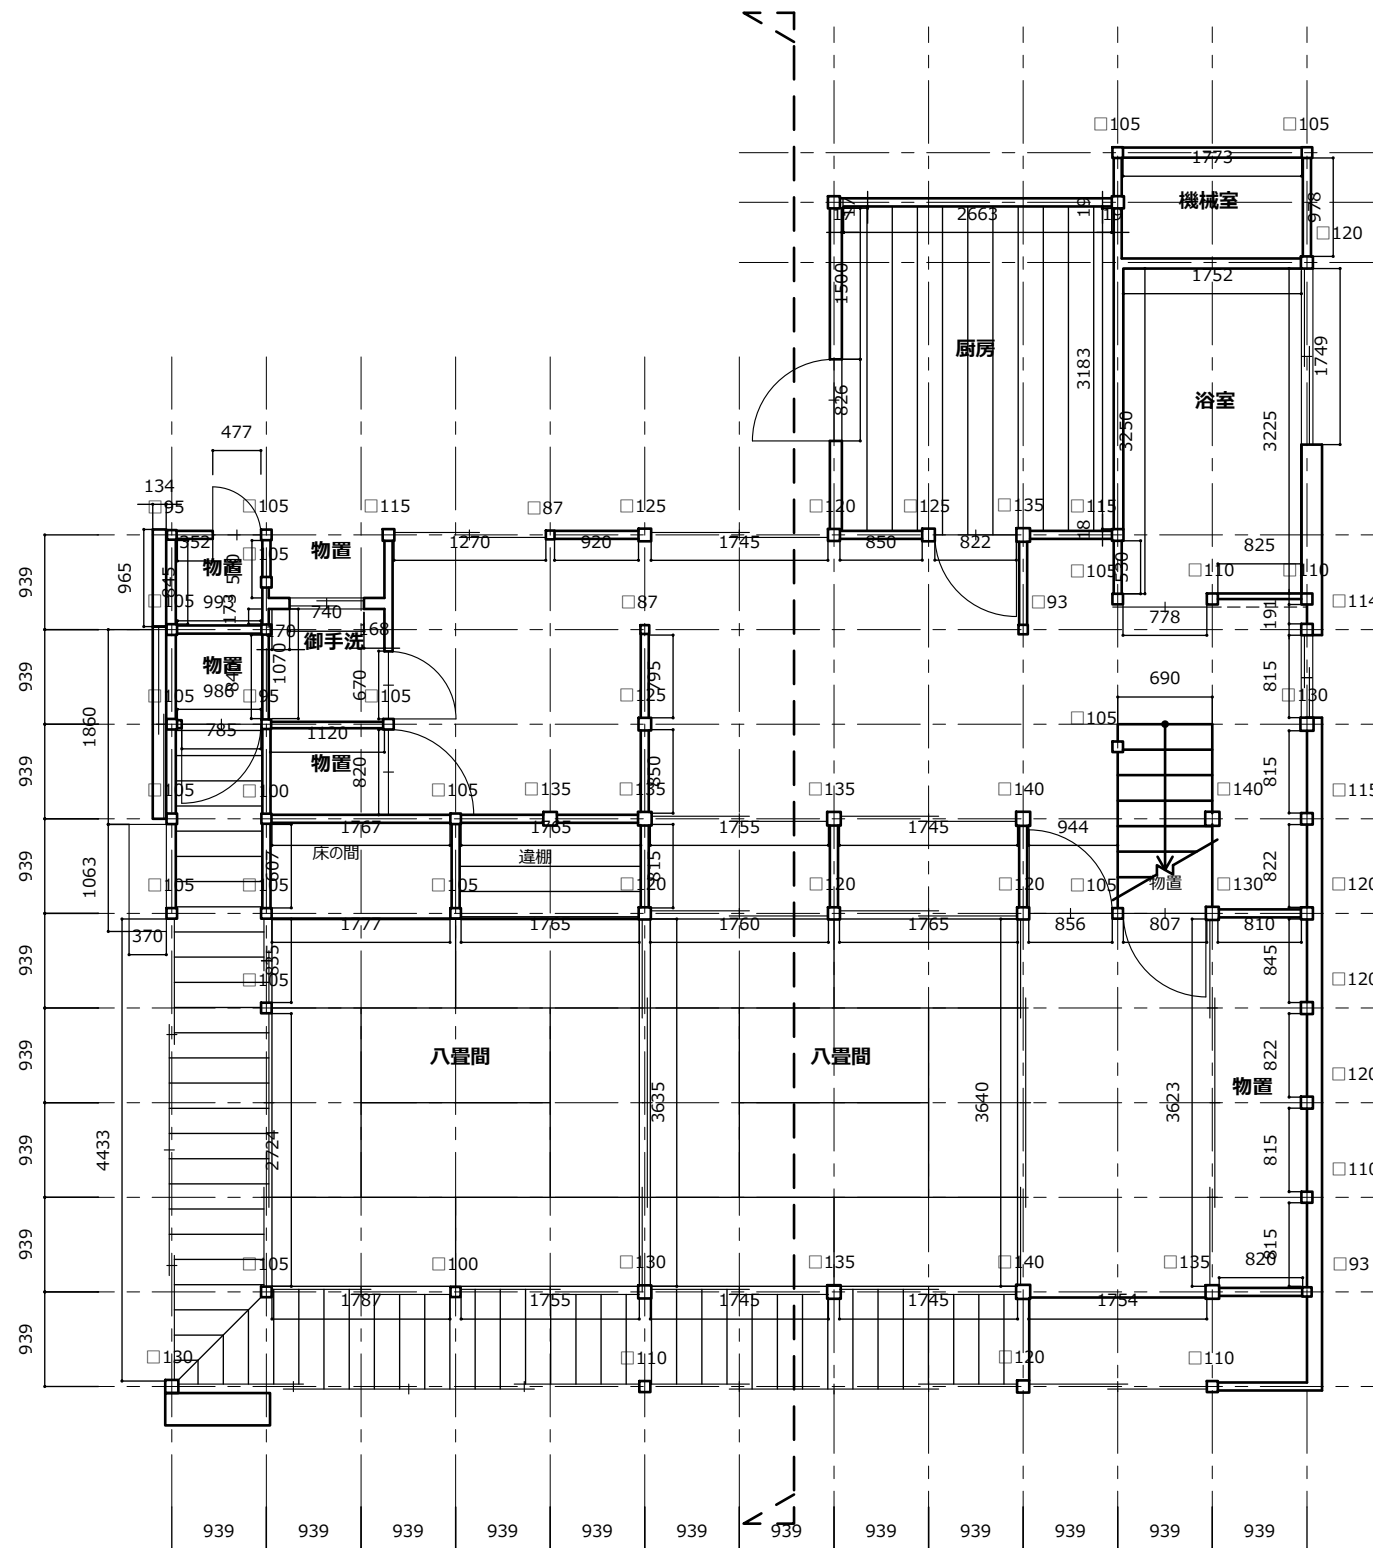

1階平面図

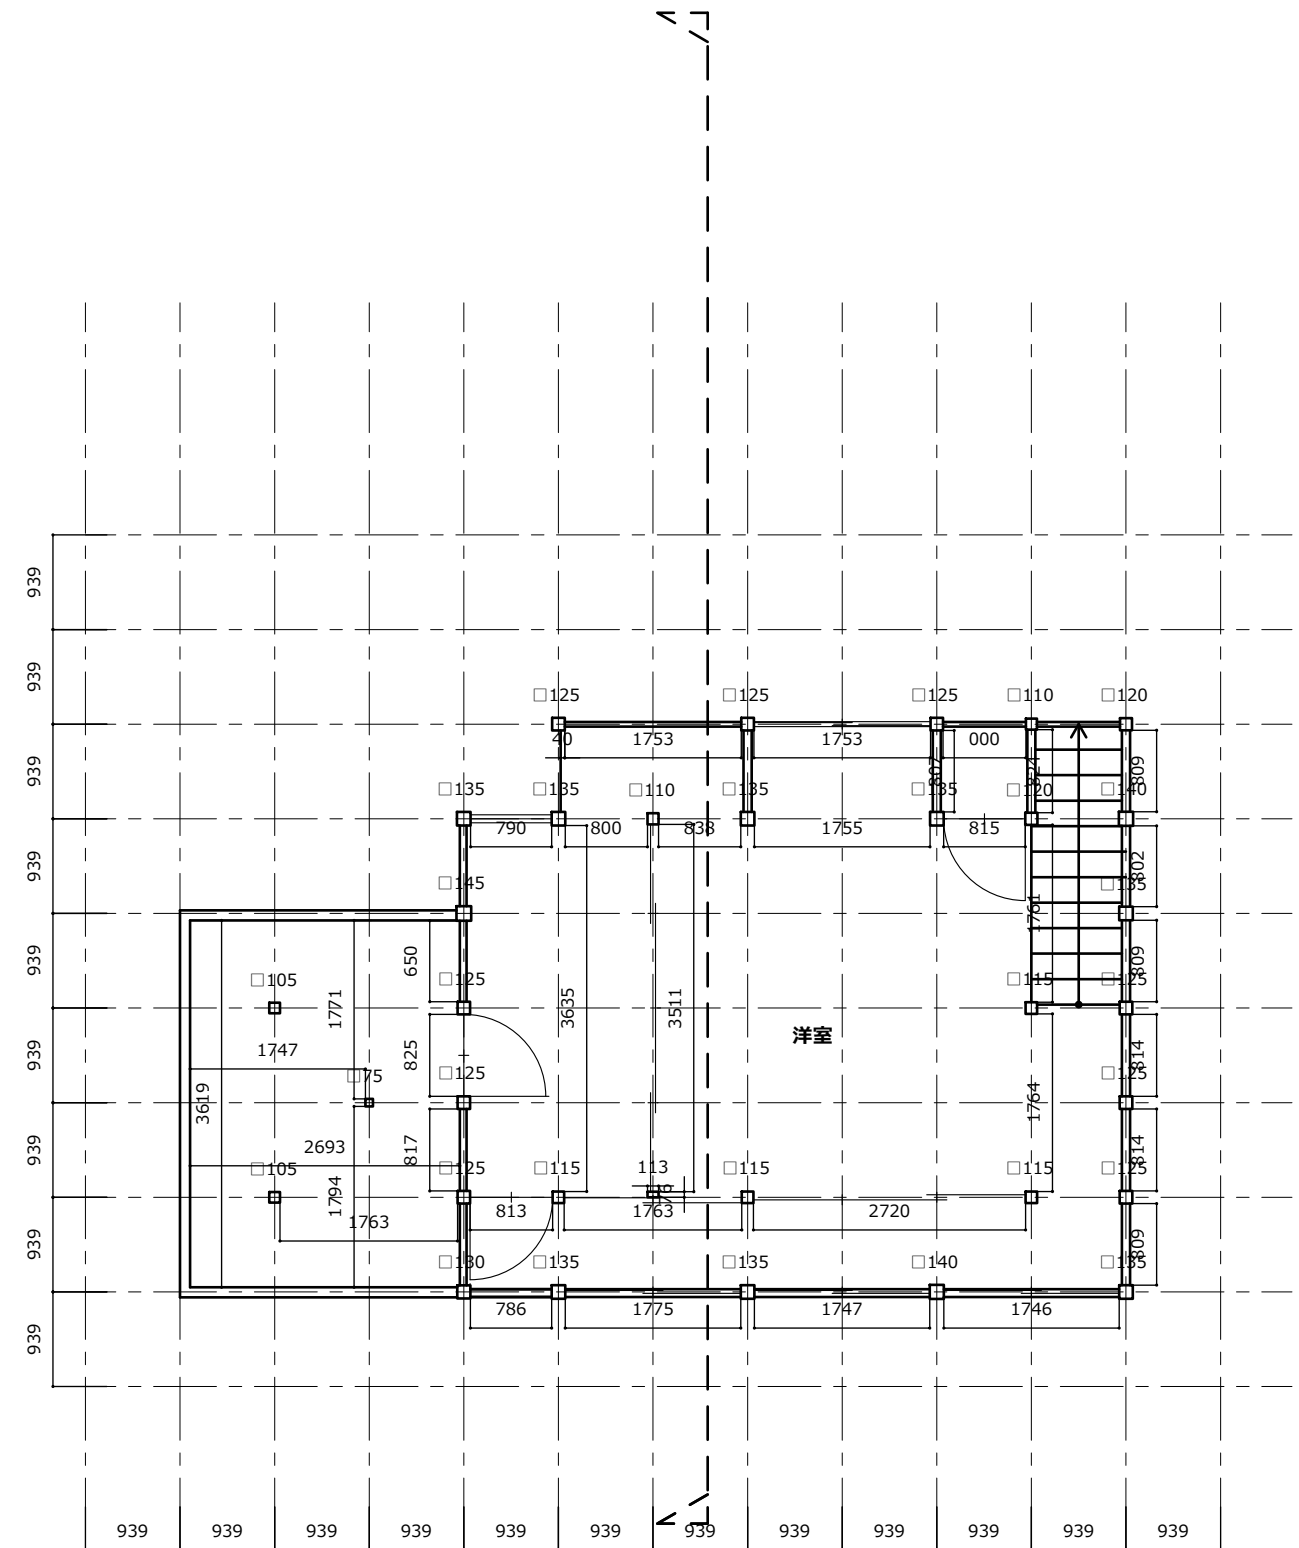

2階平面図

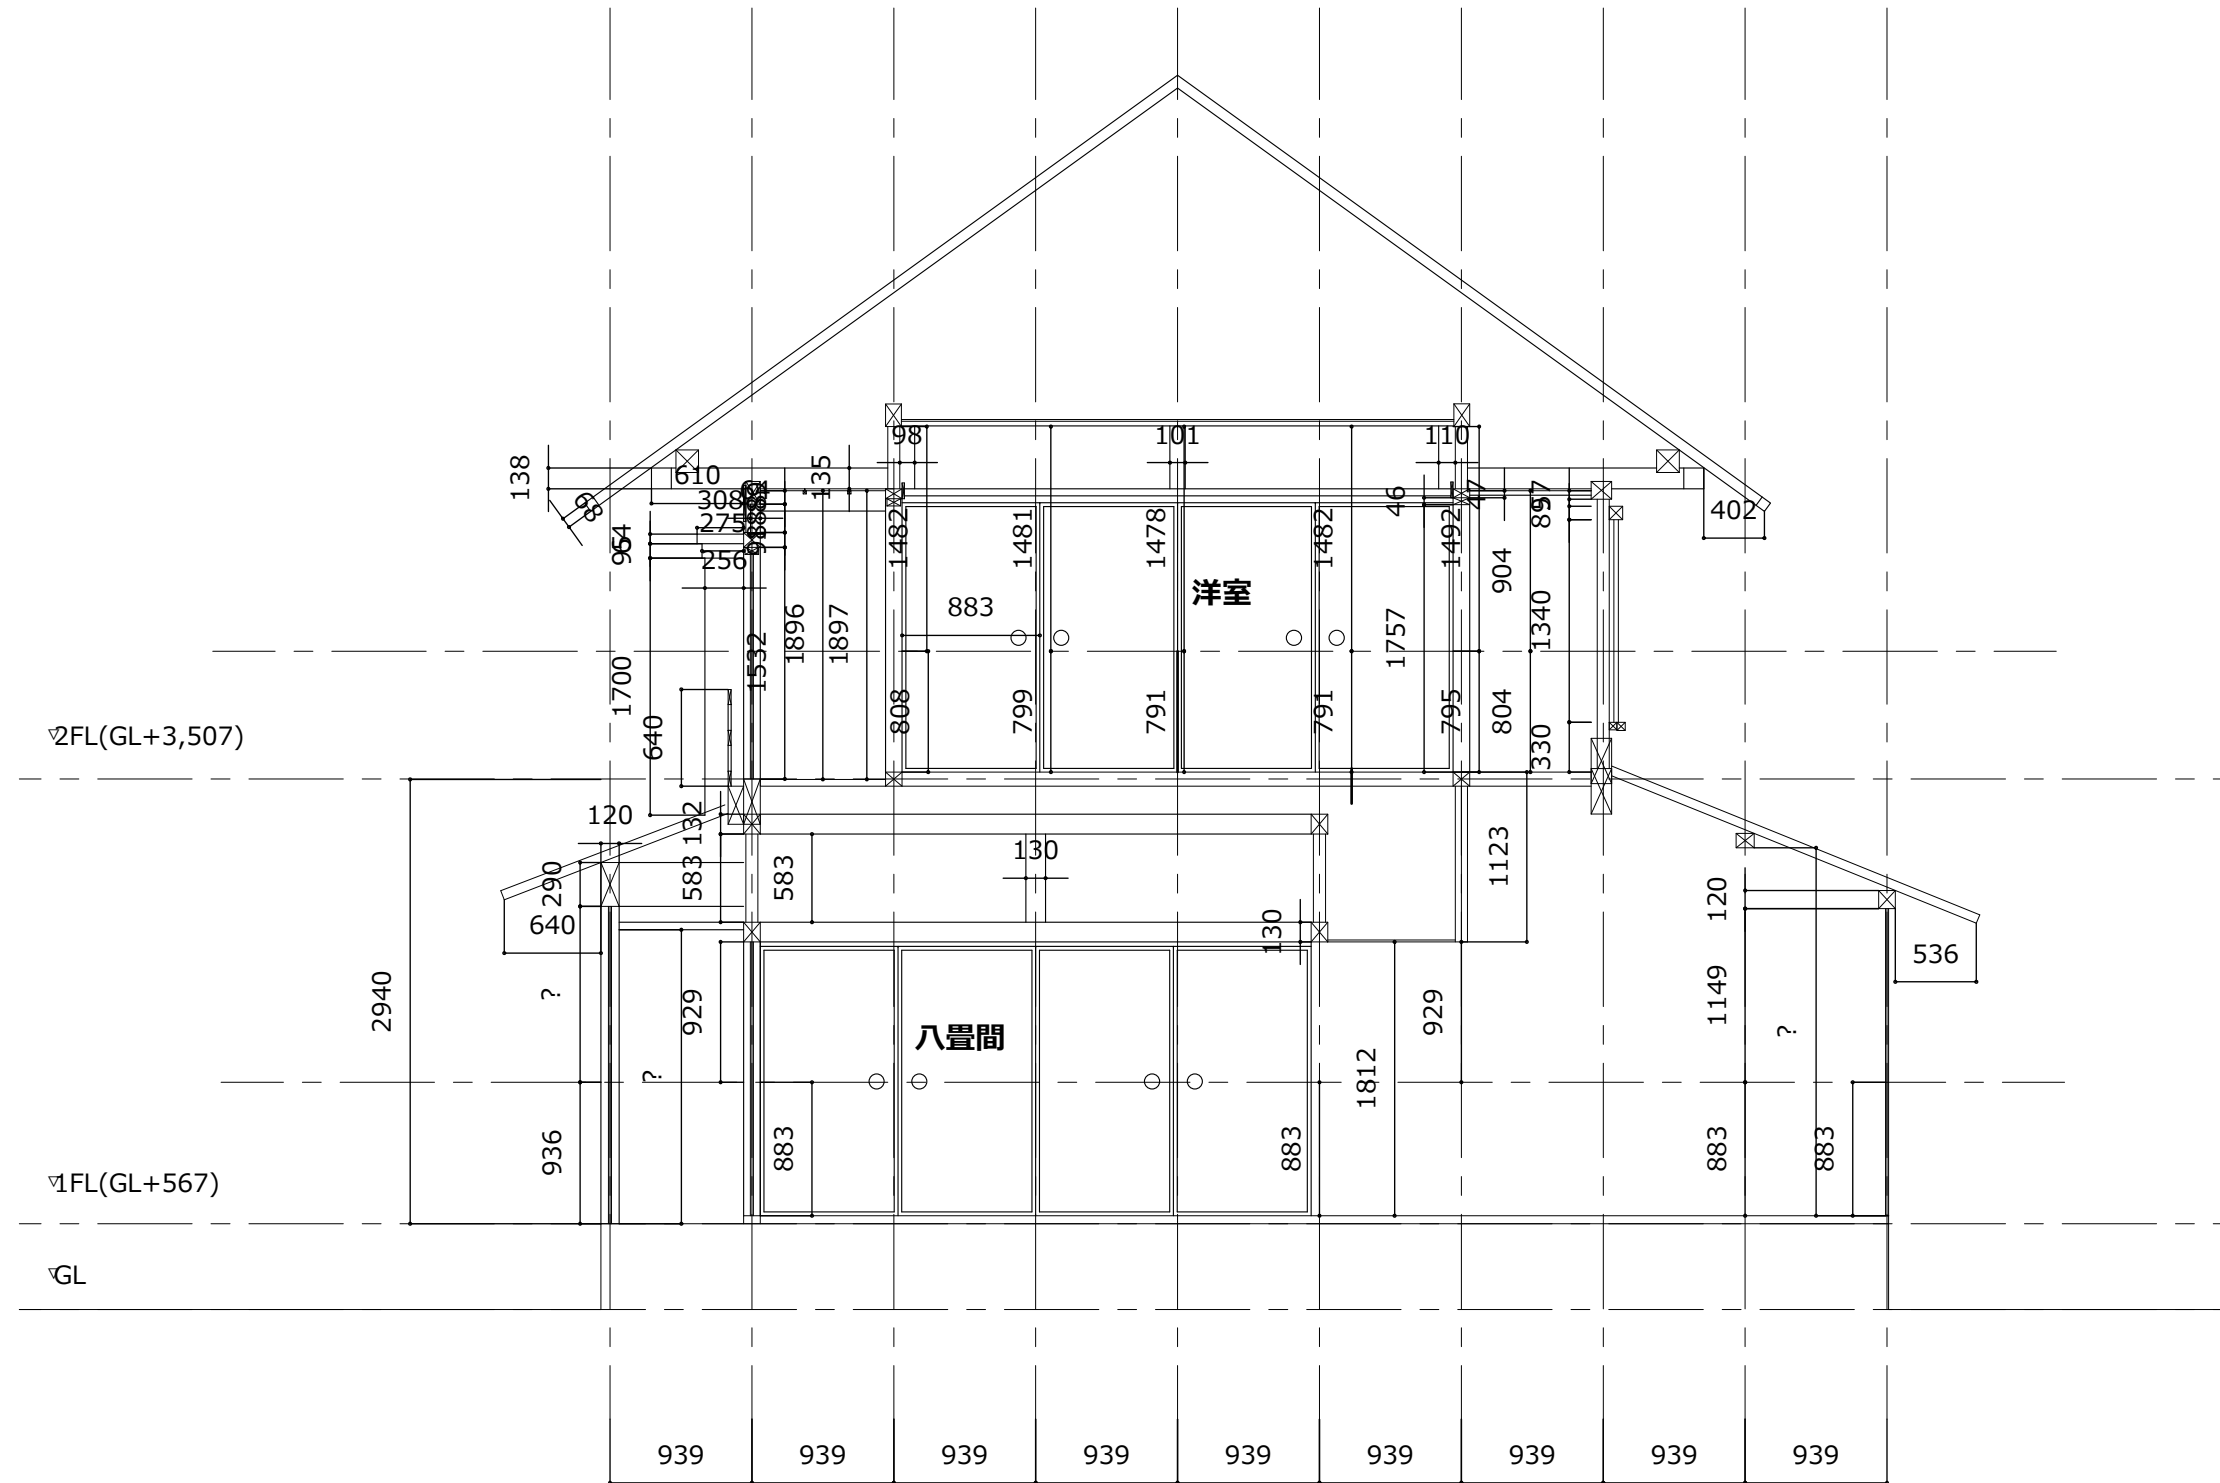

断面図